

LEGENDA

GRANICE

OBUH VAT DETALJNIJE RAZRADE TURISTIČKE ZONE PLISKOVO

UVJETI KORIŠTENJA

ARHEOLOŠKO PODRUČJE

OBLICI KORIŠTENJA

- NOVA GRADNJA - PRATEĆI SADRŽAJI
(centralna recepcija, info i kulturni centar, ugostiteljski sadržaji, servisni sadržaji i sl.)
- NOVA GRADNJA - TURISTIČKO NASELJE
- NOVA GRADNJA - KAMP
- NOVA GRADNJA - REKREACIJA
(otvorena sportska igrališta, bazen, amfiteatar, ugostiteljski sadržaji i sl.)

PODRUČJE PRIMJENE POSEBNIH MJERA UREĐENJA I ZAŠTITE

UREĐENJE ZEMLJIŠTA


OZELENJIVANJE

PODRUČJA POSEBNIH OGRANIČENJA U KORIŠTENJU

- POVRŠINA ZA SMJEŠTAJ TRAFOSTANICE
(TS 10-20/0,4 kV)
- POVRŠINA ZA SMJEŠTAJ UREDAJA ZA PROČIŠĆAVANJE
I ISPUST OTPADNIH VODA
- DALEKOVOD 10 kV
- POSEBNI UVJETI GRADNJE
(ZAŠTITNI KORIDOR DALEKOVODA)
- ZAŠTITNI POJAS DRŽAVNE CESTE

PROMETNE POVRŠINE

- SABIRNA ULICA
- PRISTUPNE ULICE
- PJEŠAČKE POVRŠINE
- ZAJEDNIČKO OTVORENO PARKIRALIŠTE

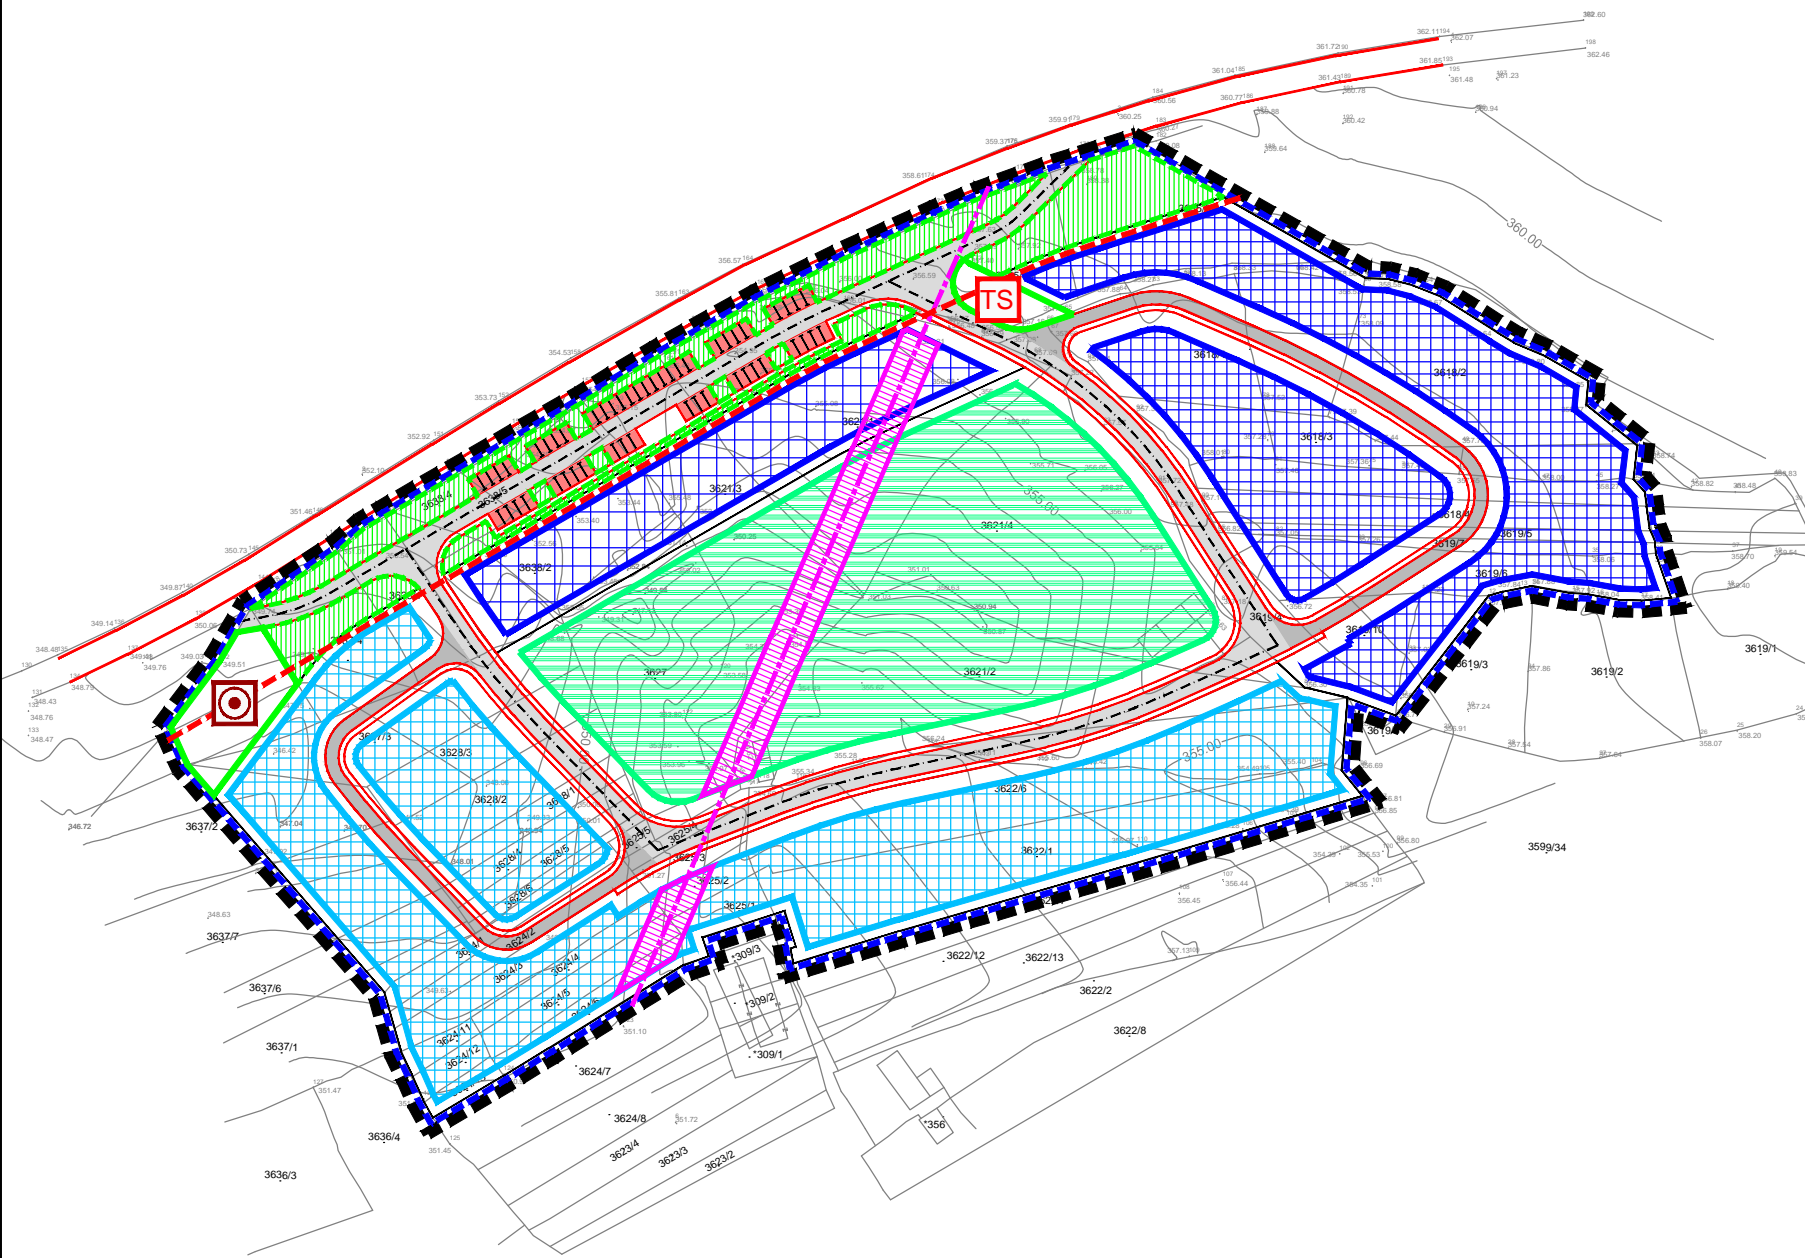

IZMJENE I DOPUNE
PROSTORNOG PLANA UREĐENJA
OPĆINE BISKUPIJA (III)

3.A UVJETI KORIŠTENJA, UREĐENJA I ZAŠTITE
POVRŠINA

URBOS
BIRO ZA PROSTORNO PLANIRANJE,
URBANIZAM I ZAŠTITU OKOLIŠA
d.o.o. SPLIT, Karamanova 11
Split, ožujak 2018. Br.elab. 724/18

URIJEDLOG PLANA ZA JAVNU RASPRUVU

Županija:	ŠIBENSKO KNINSKA ŽUPANIJA
Općina:	BISKUPIJA
Naziv prostornog plana:	IZMJENE I DOPUNE PROSTORNOG PLANA UREĐENJA OPĆINE BISKUPIJA (III)
Naziv kartografskog prikaza:	UVJETI KORIŠTENJA, UREĐENJA I ZAŠTITE POVRŠINA
Broj kartografskog prikaza:	3.A
Mjerilo kartografskog prikaza:	1:2000
Odluka o izradi izmjena i dopuna Prostornog plana uređenja općine Biskupije - III "Službeni vjesnik Šibensko kninske županije", br. 6/17 i 12/17	Odluka predstavničkog tijela o donošenju plana: "Službeni vjesnik Šibensko kninske županije", br.
Javna rasprava (datum objave): "SLOBODNA DALMACIJA", od	Javni uvid održan: od do
Pečat tijela odgovornog za provođenje javne rasprave:	Odgovorna osoba za provođenje javne rasprave: GORAN MATIJAŠ, dipl. oec.
Suglasnost na plan prema članku 108. Zakona o prostornom uređenju ("Narodne novine" br.153/13 i 65/17) Klasa: ; URBROJ: ; Zagreb,	
Pravna osoba/tijelo koje je izradilo plan:	URBOS doo SPLIT Biro za prostorno planiranje, urbanizam i zaštitu okoliša
Pečat pravne osobe/tijela koje je izradilo plan:	Odgovorna osoba: GORDANA RADMAN, dipl. ing. arh.
Odgovorni voditelj: GORDANA RADMAN,dipl.ing.arh; Koodrinator plana: Dr.sc. ZORAN RADMAN, znanstveni suradnik	
Stručni tim u izradi plana: 1. GORDANA RADMAN, dipl. ing. arh. 2. MAJA MADIRACA, dipl. oec. 3. Dr.sc.ZORAN RADMAN, znanstveni suradnik 4. ANA PASTUOVIĆ, mag. ing. aedif.	5. TONI LUŠIĆ, mag. ing. arh. 6. LARISA BAČIĆ, dipl. ing. građ. 7. IVANA BUBIĆ, univ. spec. oec. 8. MISLAV MADIRACA, stud. oec.
Pečat predstavničkog tijela:	Predsjednik predstavničkog tijela:
Istovjetnost ovog prostornog plana s izvornikom ovjerava: (ime, prezime i potpis)	Pečat nadležnog tijela: