

LEGENDA

GRANICE

OBUH VAT DETALJNIJE RAZRADE TURISTIČKE ZONE PLISKOVO

KORIŠTENJE I NAMJENA POVRŠINA

UGOSTITELJSKO TURISTIČKA NAMJENA

T2 UGOSTITELJSKO TURISTIČKA NAMJENA
T2 - turističko naselje
T3 - kamp
Tp - prateći sadržaji

ŠPORTSKO REKREACIJSKA NAMJENA


R2 ŠPORTSKO REKREACIJSKA NAMJENA
R2 - sport i rekreacija

OSTALE POVRŠINE

Z ZAŠTITNE ZELENE POVRŠINE
IS POVRŠINE INFRASTRUKTURNIH SUSTAVA
IS1 - trafostanica
IS2 - uređaj za pročišćavanje otpadnih voda

PROMETNE POVRŠINE

SABIRNA ULICA
PRISTUPNE ULICE
PJEŠAČKE POVRŠINE
P ZAJEDNIČKO OTVORENO PARKIRALIŠTE

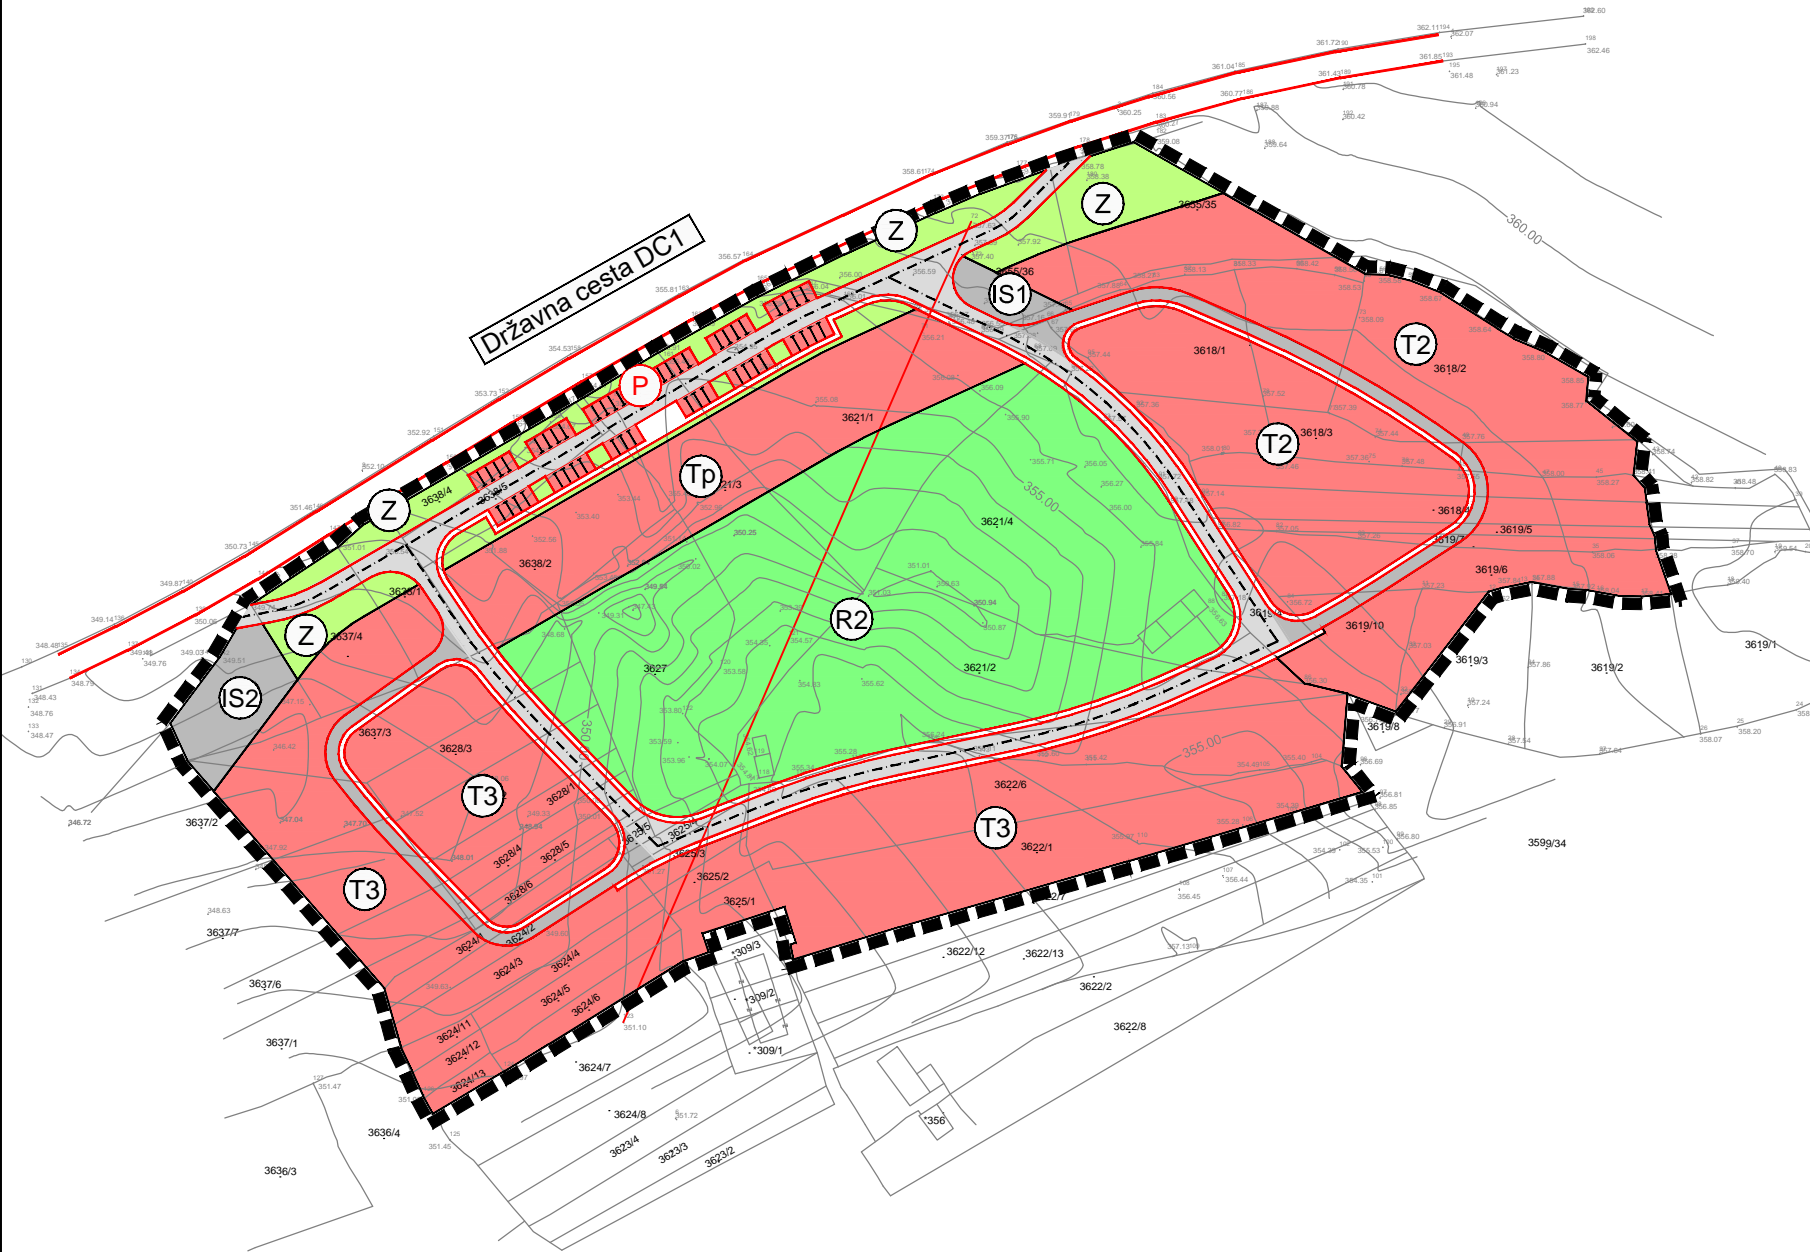

IZMJENE I DOPUNE
PROSTORNOG PLANA UREĐENJA
OPĆINE BISKUPIJA (III)

1.A KORIŠTENJE I NAMJENA POVRŠINA

URBOS
BIRO ZA PROSTORNO PLANIRANJE,
URBANIZAM I ZAŠTITU OKOLIŠA
d.o.o. SPLIT, Karamanova 11
Split, ožujak 2018. Br. lab. 724/18

PRIJEDLOG PLANA ZA JAVNU RASPRAVU

Županija: ŠIBENSKO KNINSKA ŽUPANIJA	
Općina: BISKUPIJA	
Naziv prostornog plana: IZMJENE I DOPUNE PROSTORNOG PLANA UREĐENJA OPĆINE BISKUPIJA (III)	
Naziv kartografskog prikaza: KORIŠTENJE I NAMJENA POVRŠINA	
Broj kartografskog prikaza: 1.A	Mjerilo kartografskog prikaza: 1:2000
Odluka o izradi izmjena i dopuna Prostornog plana uređenja općine Biskupije - III "Službeni vjesnik Šibensko kninske županije", br. 6/17 i 12/17	Odluka predstavničkog tijela o donošenju plana: "Službeni vjesnik Šibensko kninske županije", br.
Javna rasprava (datum objave): "SLOBODNA DALMACIJA",	Javni uvid održan: od do
Pečat tijela odgovornog za provođenje javne rasprave:	Odgovorna osoba za provođenje javne rasprave: GORAN MATIJAŠ, dipl. oec.
Suglasnost na plan prema članku 108. Zakona o prostornom uređenju ("Narodne novine" br.153/13 i 65/17) Klasa: ; URBROJ: ; Zagreb,	
Pravna osoba/tijelo koje je izradilo plan: URBOS doo SPLIT Biro za prostorno planiranje, urbanizam i zaštitu okoliša	
Pečat pravne osobe/tijela koje je izradilo plan:	Odgovorna osoba: GORDANA RADMAN, dipl. ing. arh.
Odgovorni voditelj: GORDANA RADMAN,dipl.ing.arh; Koodinator plana: Dr.sc. ZORAN RADMAN, znanstveni suradnik	
Stručni tim u izradi plana: 1. GORDANA RADMAN, dipl. ing. arh. 5. TONI LUŠIĆ, mag. ing. arh. 2. MAJA MADIRACA, dipl. oec. 6. LARISA BAČIĆ, dipl. ing. građ. 3. Dr.sc.ZORAN RADMAN, znanstveni suradnik 7. IVANA BUBIĆ, univ. spec. oec. 4. ANA PASTUOVIĆ, mag. ing. aedif. 8. MISLAV MADIRACA, stud. oec.	
Pečat predstavničkog tijela:	Predsjednik predstavničkog tijela:
Istovjetnost ovog prostornog plana s izvornikom ovjerava: (ime, prezime i potpis)	Pečat nadležnog tijela: